


現況照片


1. 直接將原有屋頂鐵皮拆除，保留原有骨架，鋪設**3**合一鐵皮屋頂。
2. 原有排水槽與排水管須拆除。
3. 前後方新設屋簷須於建築外牆往外凸**40cm**以屋簷收頭料包覆，不設置排水槽。
4. 曬衣區須設置可至屋頂之不銹鋼維修孔蓋與不銹鋼爬梯。

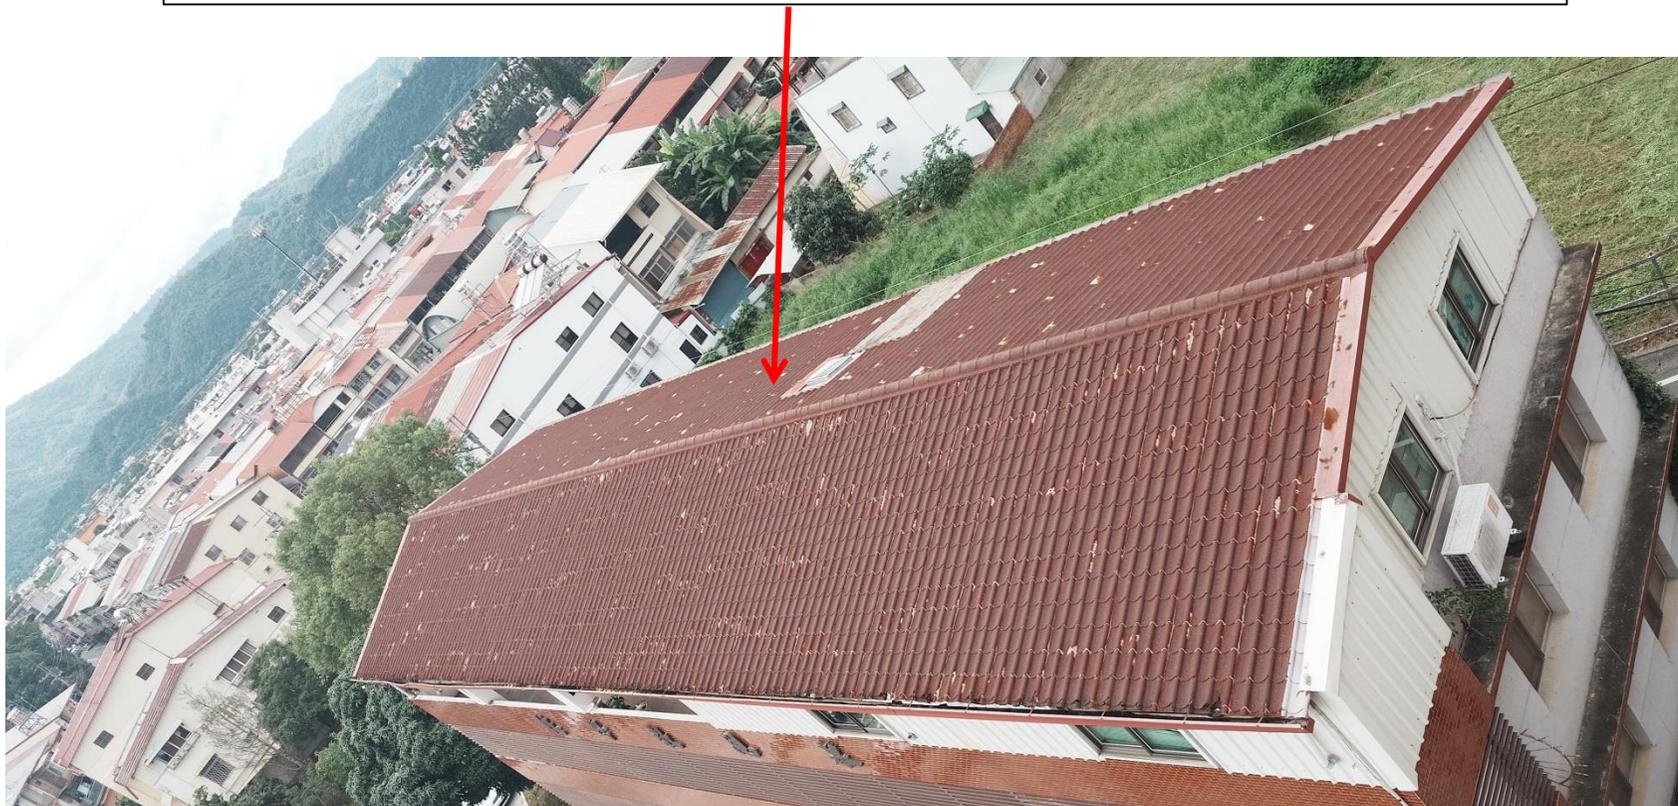

建築屋頂投影圖

面積：**240**平方公尺 (不含洩水坡度之斜度面積)

材料：**760**型五溝鋼板雙層**PU**發泡(鋼板+**PU**+鋼板)

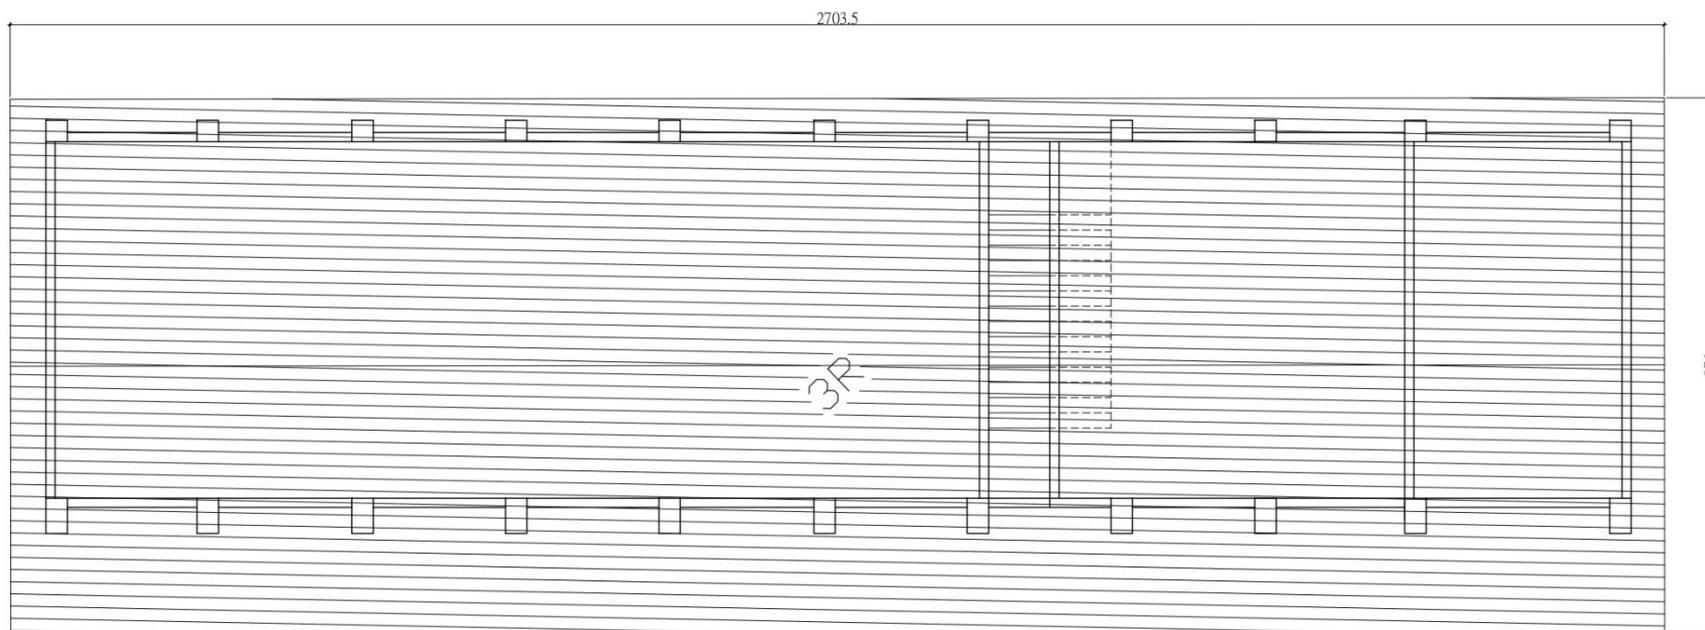

760型五溝鋼板雙層PU發泡

TSL-760型 五溝鋼板雙層PU發泡



發泡可分為
一般/硬質(高密度)
厚度20mm



背面材質
雙層 | PU發泡+白色烤漆鋼板

760型鋼板 斷面圖

